


Neubau und Umstrukturierung Marktplatz 8, Grünwald

Bauherr: Landratsamt München
 Architekt: Boschmann + Feth Architekten GmbH
 Leistungsumfang: Lph 1-2
 BGF: ca. 2900 qm
 BRI: ca. 9200 cbm
 Gesamtkosten: 4,2 mio EUR



Lageplan

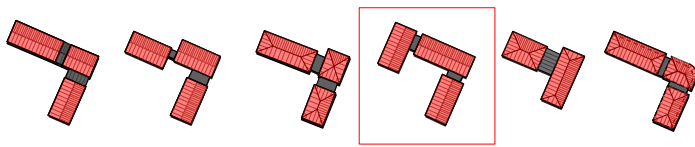


Ziel der Planung:


Neugestaltung der Grundstücksflächen am Marktplatz in Grünwald unter Einbindung der Platzgestaltung. Verdichtete Bauweise für Läden, Büros und Wohnen.

Ergebnis der Planung:

Varianten zur Neubebauung der platzbildenden, räumlichen Bebauung.

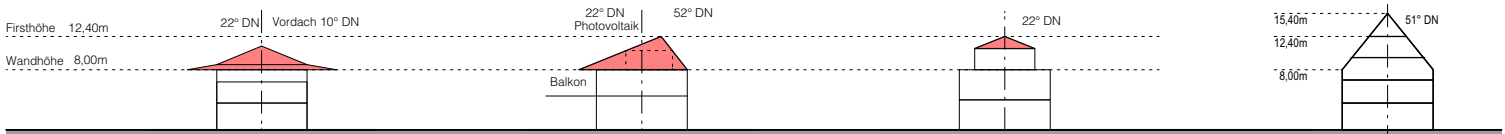


Systemschnitt

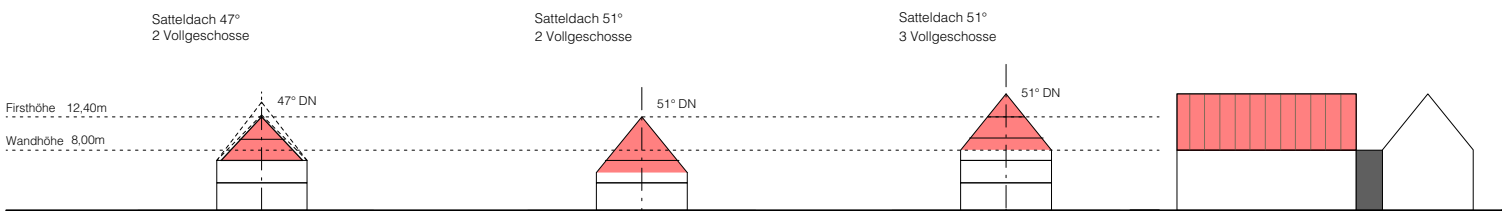

Untersuchung Dachformen

Ansicht Ost

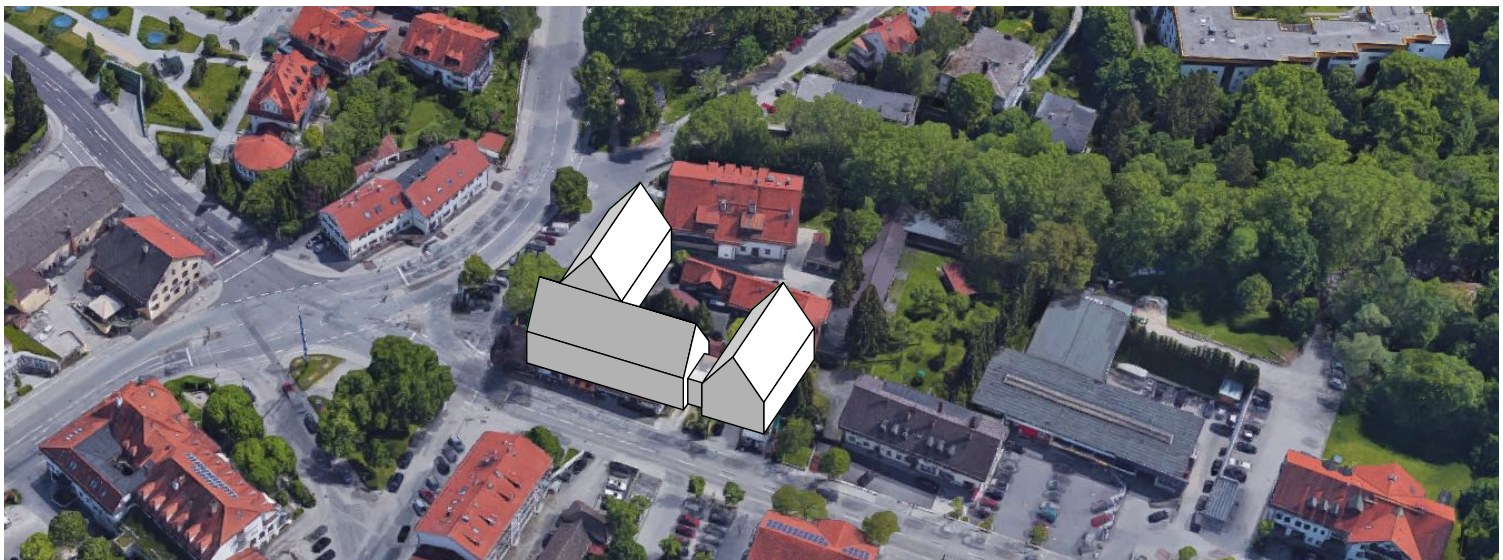

Vogelperspektive