

# Erweiterung, Neubau und Umstrukturierung Förderzentrum Unterhaching, Perlacherforstweg 1, Unterhaching

Bauherr: Landratsamt München  
 Architekt: Boschmann + Feth Architekten GmbH  
 Leistungsumfang: Lph 1-2  
 BGF: ca. 11 500 qm  
 BRI: ca. 22 300 cbm  
 Gesamtkosten: 36 mio EUR



Lageplan

## Ziel der Planung:


Untersuchen der Umsetzbarkeit von zusätzlichen Flächen für sonderpädagogische Schul- und Sportflächen im Rahmen einer Erbauung und Umstrukturierung als Grundlage für ein VGV-Verfahren, als Bedarf- und Nutzungsprogramm.

## Ergebnis der Planung:


Varianten zur Umsetzung des Raumprogramms.

Konkrete Dokumentation der Bau- und Umsetzungsphasen sowohl in terminlicher als auch hinsichtlich kostenmäßiger Entwicklung. Konkretes Bedarfs- und Nutzungsprogramm für die Bearbeitung im Rahmen eines VGV-Verfahrens.


### Bau- und Umzugsphasen

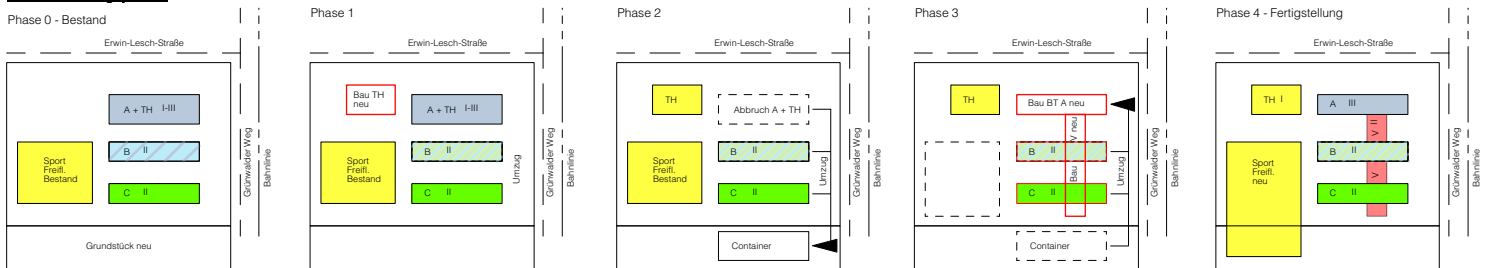


Bau- und Umzugsphasen

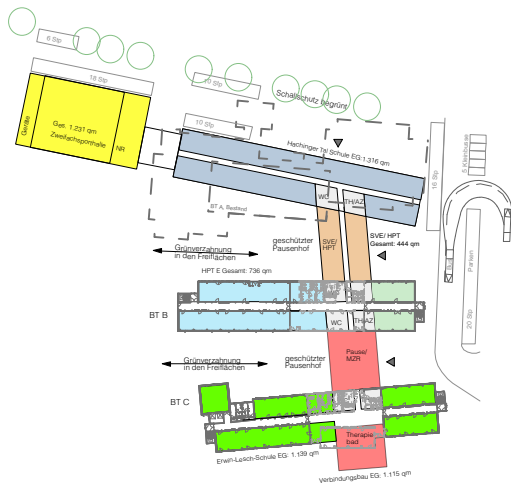

Grundriss Erdgeschoss

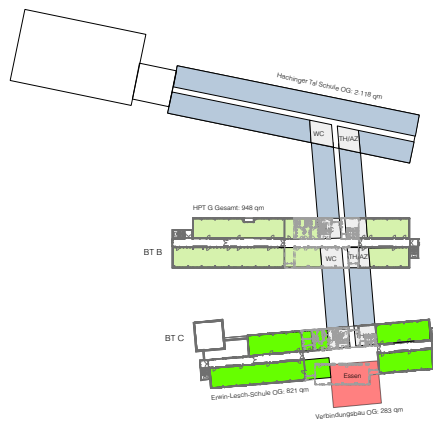

Grundriss 1.Obergeschoss

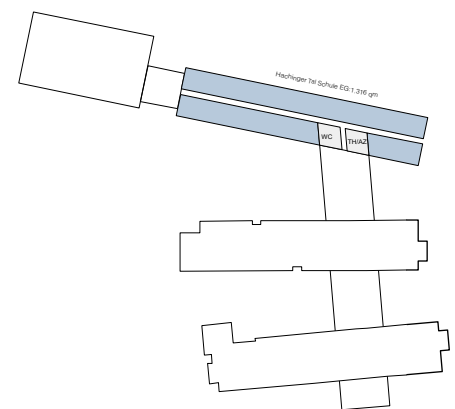

Grundriss 2.Obergeschoss